


201. w 3

226C SYTUACJA

wneka 72/150
gt. 30cm

wneka 100/220
gt. 30cm

wneka 100/220
gt. 30cm

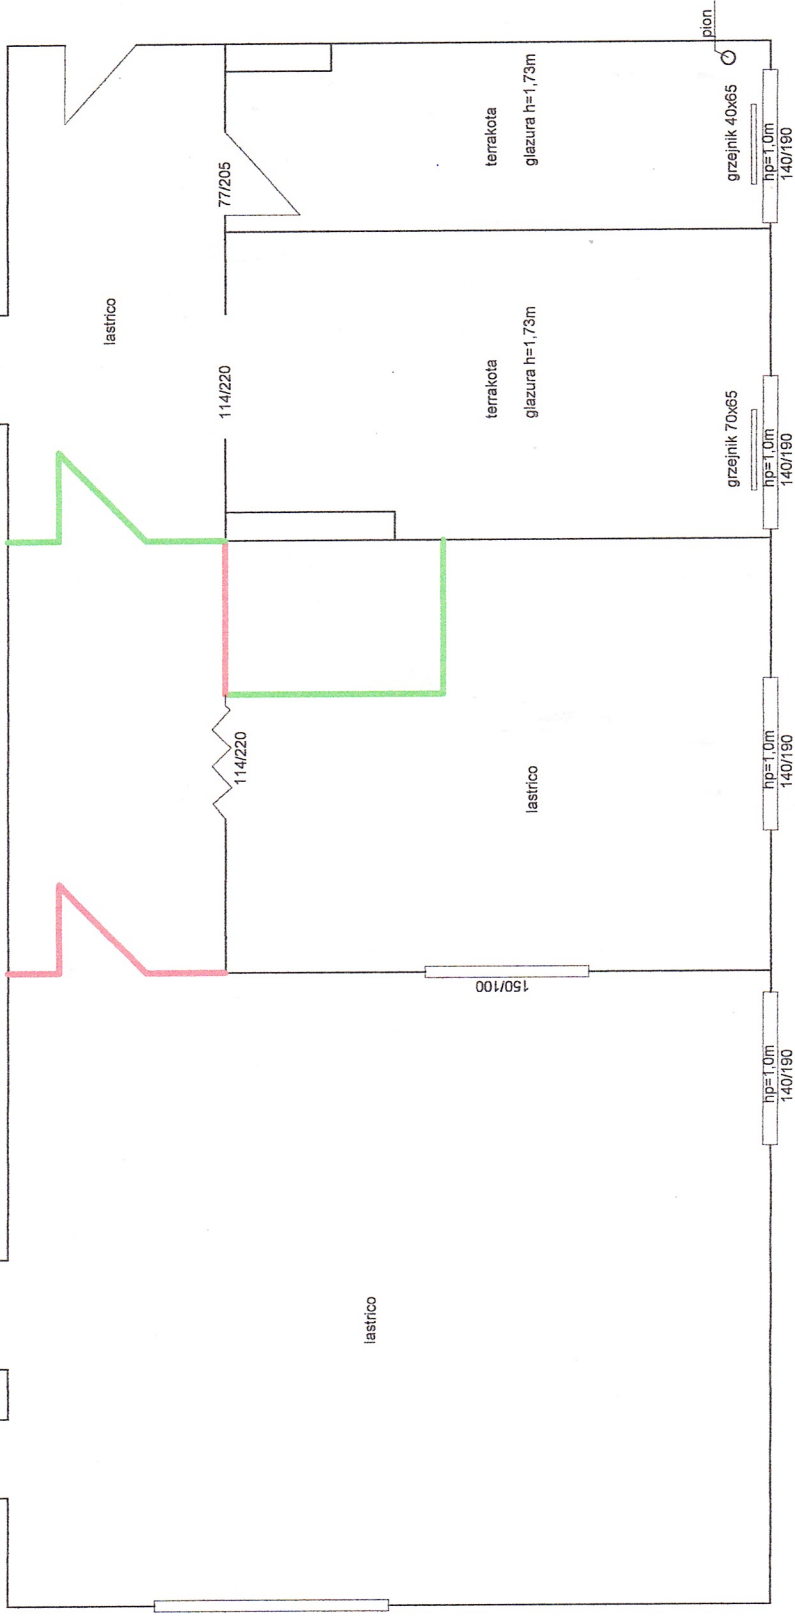

LEGENDA:

- ŚCIANY ISTNIEJĄCE
- ŚCIANY PROJEKTOWANE
- ŚCIANY DO WYBURZENIA

Obiekt: Wojskowa Specjalistyczna Przychodnia Lekarska al. Żołnierza 37, 73-110 Stargard Szczeciński	Branża:	Skala: 1:50
Investor: Wojskowa Specjalistyczna Przychodnia Lekarska al. Żołnierza 37, 73-110 Stargard Szczeciński	Temat: RZUT POMIESZCZENIA NR	
Autor projektu: Jan Pawluk	Upr. bud. 176/Sz/94	Data: 05.2014
		Nr rys: